

大冶湖核心区西区圣明路以西王坛路以东 (HXQ071223) A-01地块审批图


3334.092-38598.521

38598.52

3334.88

38599.10

3334.88

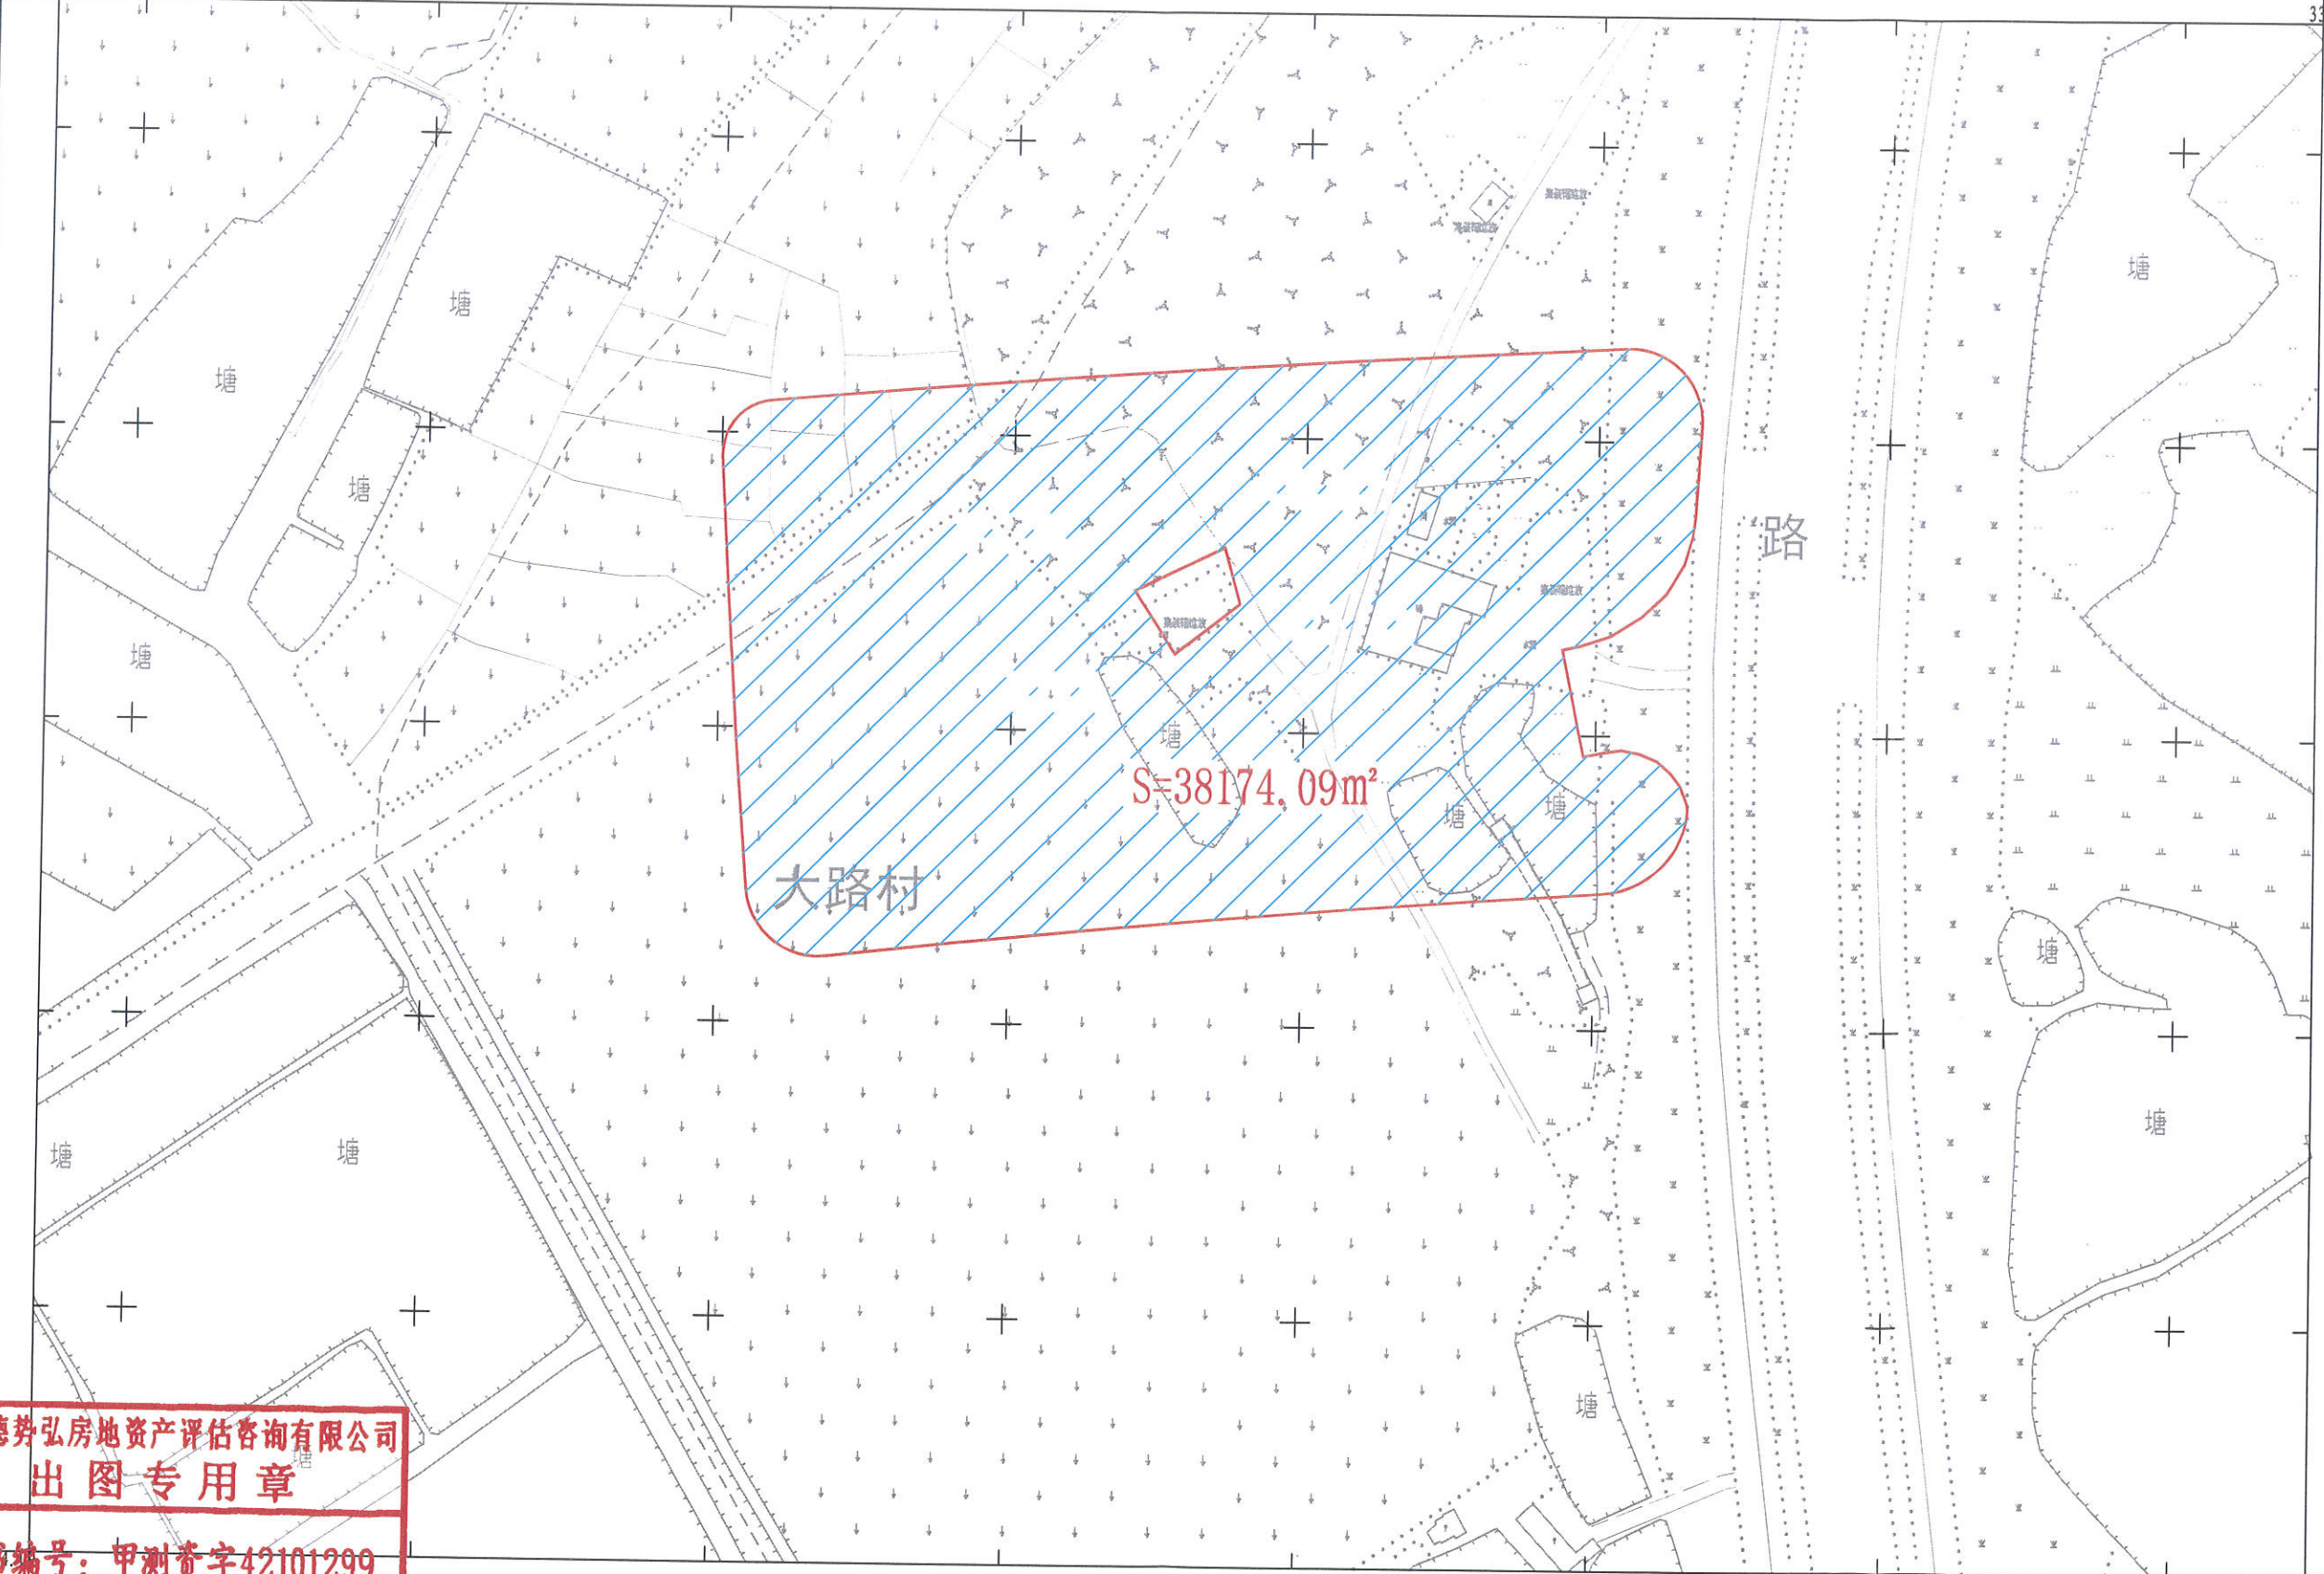

湖北德势弘房地产资产评估咨询有限公司

湖北德势弘房地产资产评估咨询有限公司
出图专用章

证书编号: 甲测资字42101299

38598.52

3334.09

38599.10

2000国家大地坐标系, 3度带 中央子午线为114°
1985国家高程基准
1:500 1:1000 1:2000地形图图式
2026年9月数字化制图

1:1000

测量: 张俊
制图: 黄亮
审核: 成家林