


大冶湖核心区西区奥体大道以南圣明路以西 (HXQ071204、06) A-01地块审批图

3334.092-38598.521

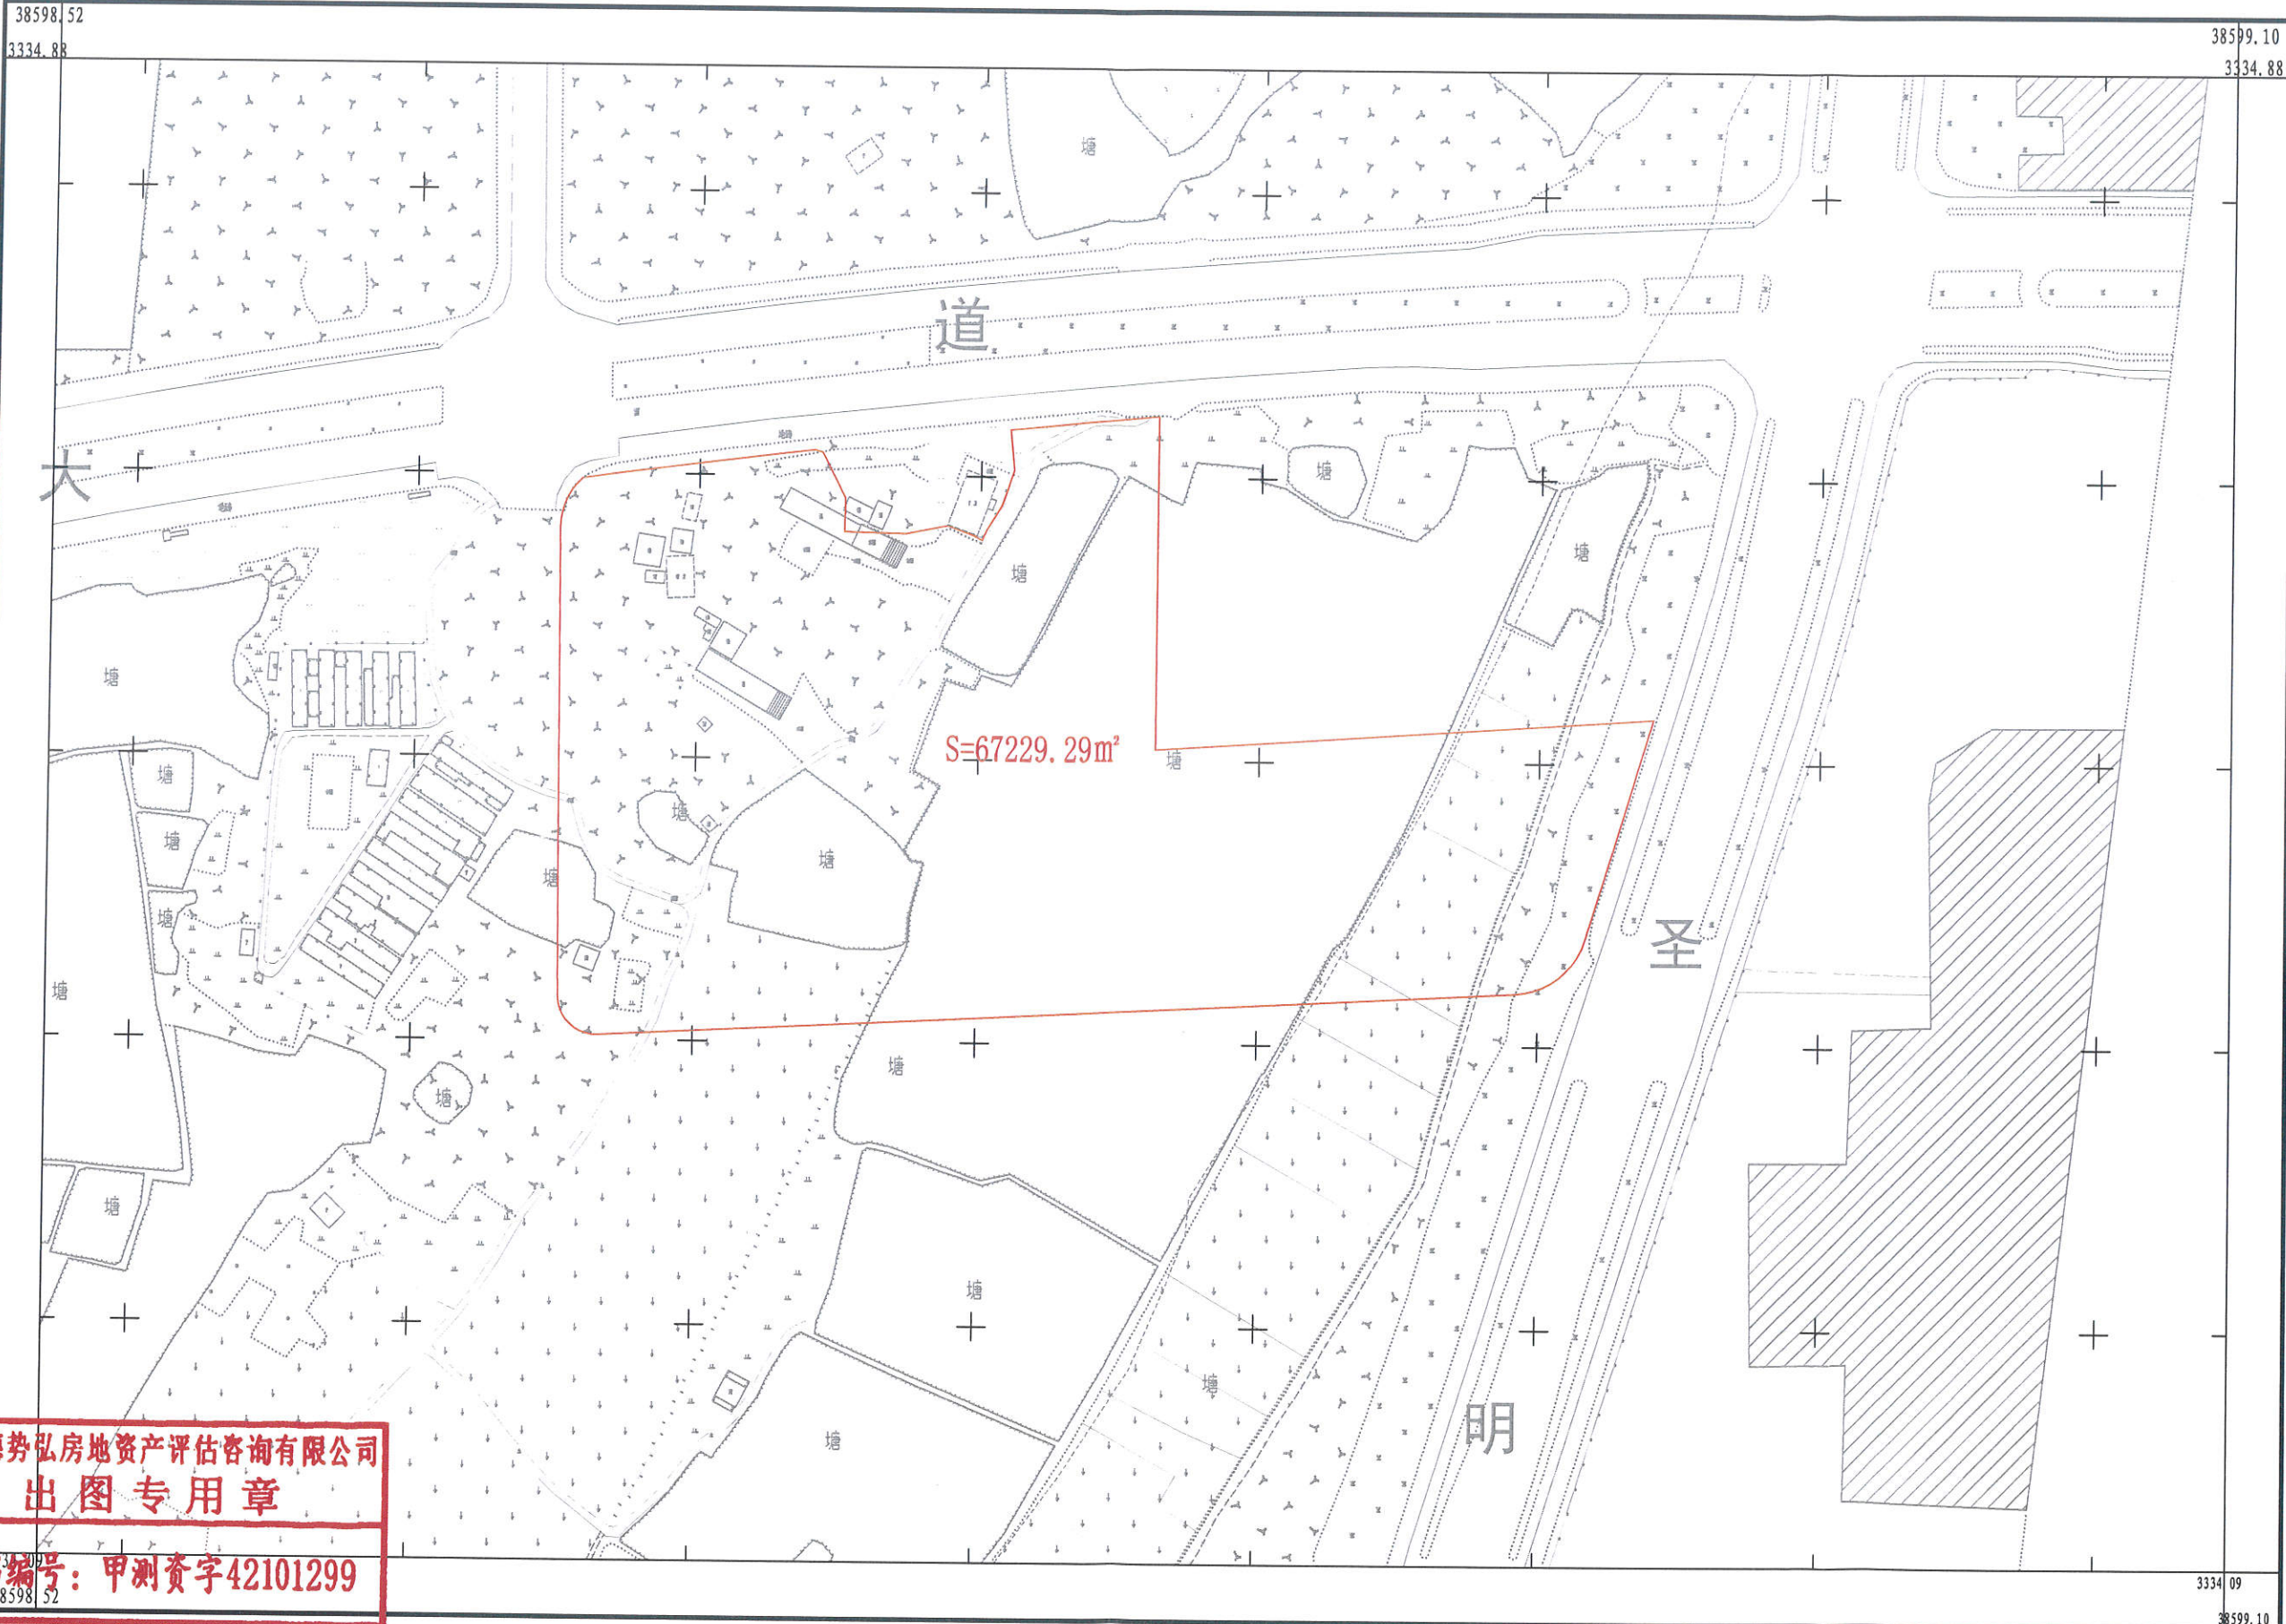

湖北德势弘房地产评估咨询有限公司

2000国家大地坐标系, 3度带 中央子午线为114°
1985国家高程基准
1:500 1:1000 1:2000地形图图式
2026年9月数字化制图

1:500

测量: 张俊
制图: 黄亮
审核: 成家林