


鹏程大道以北吴必畈路以西地块审批图

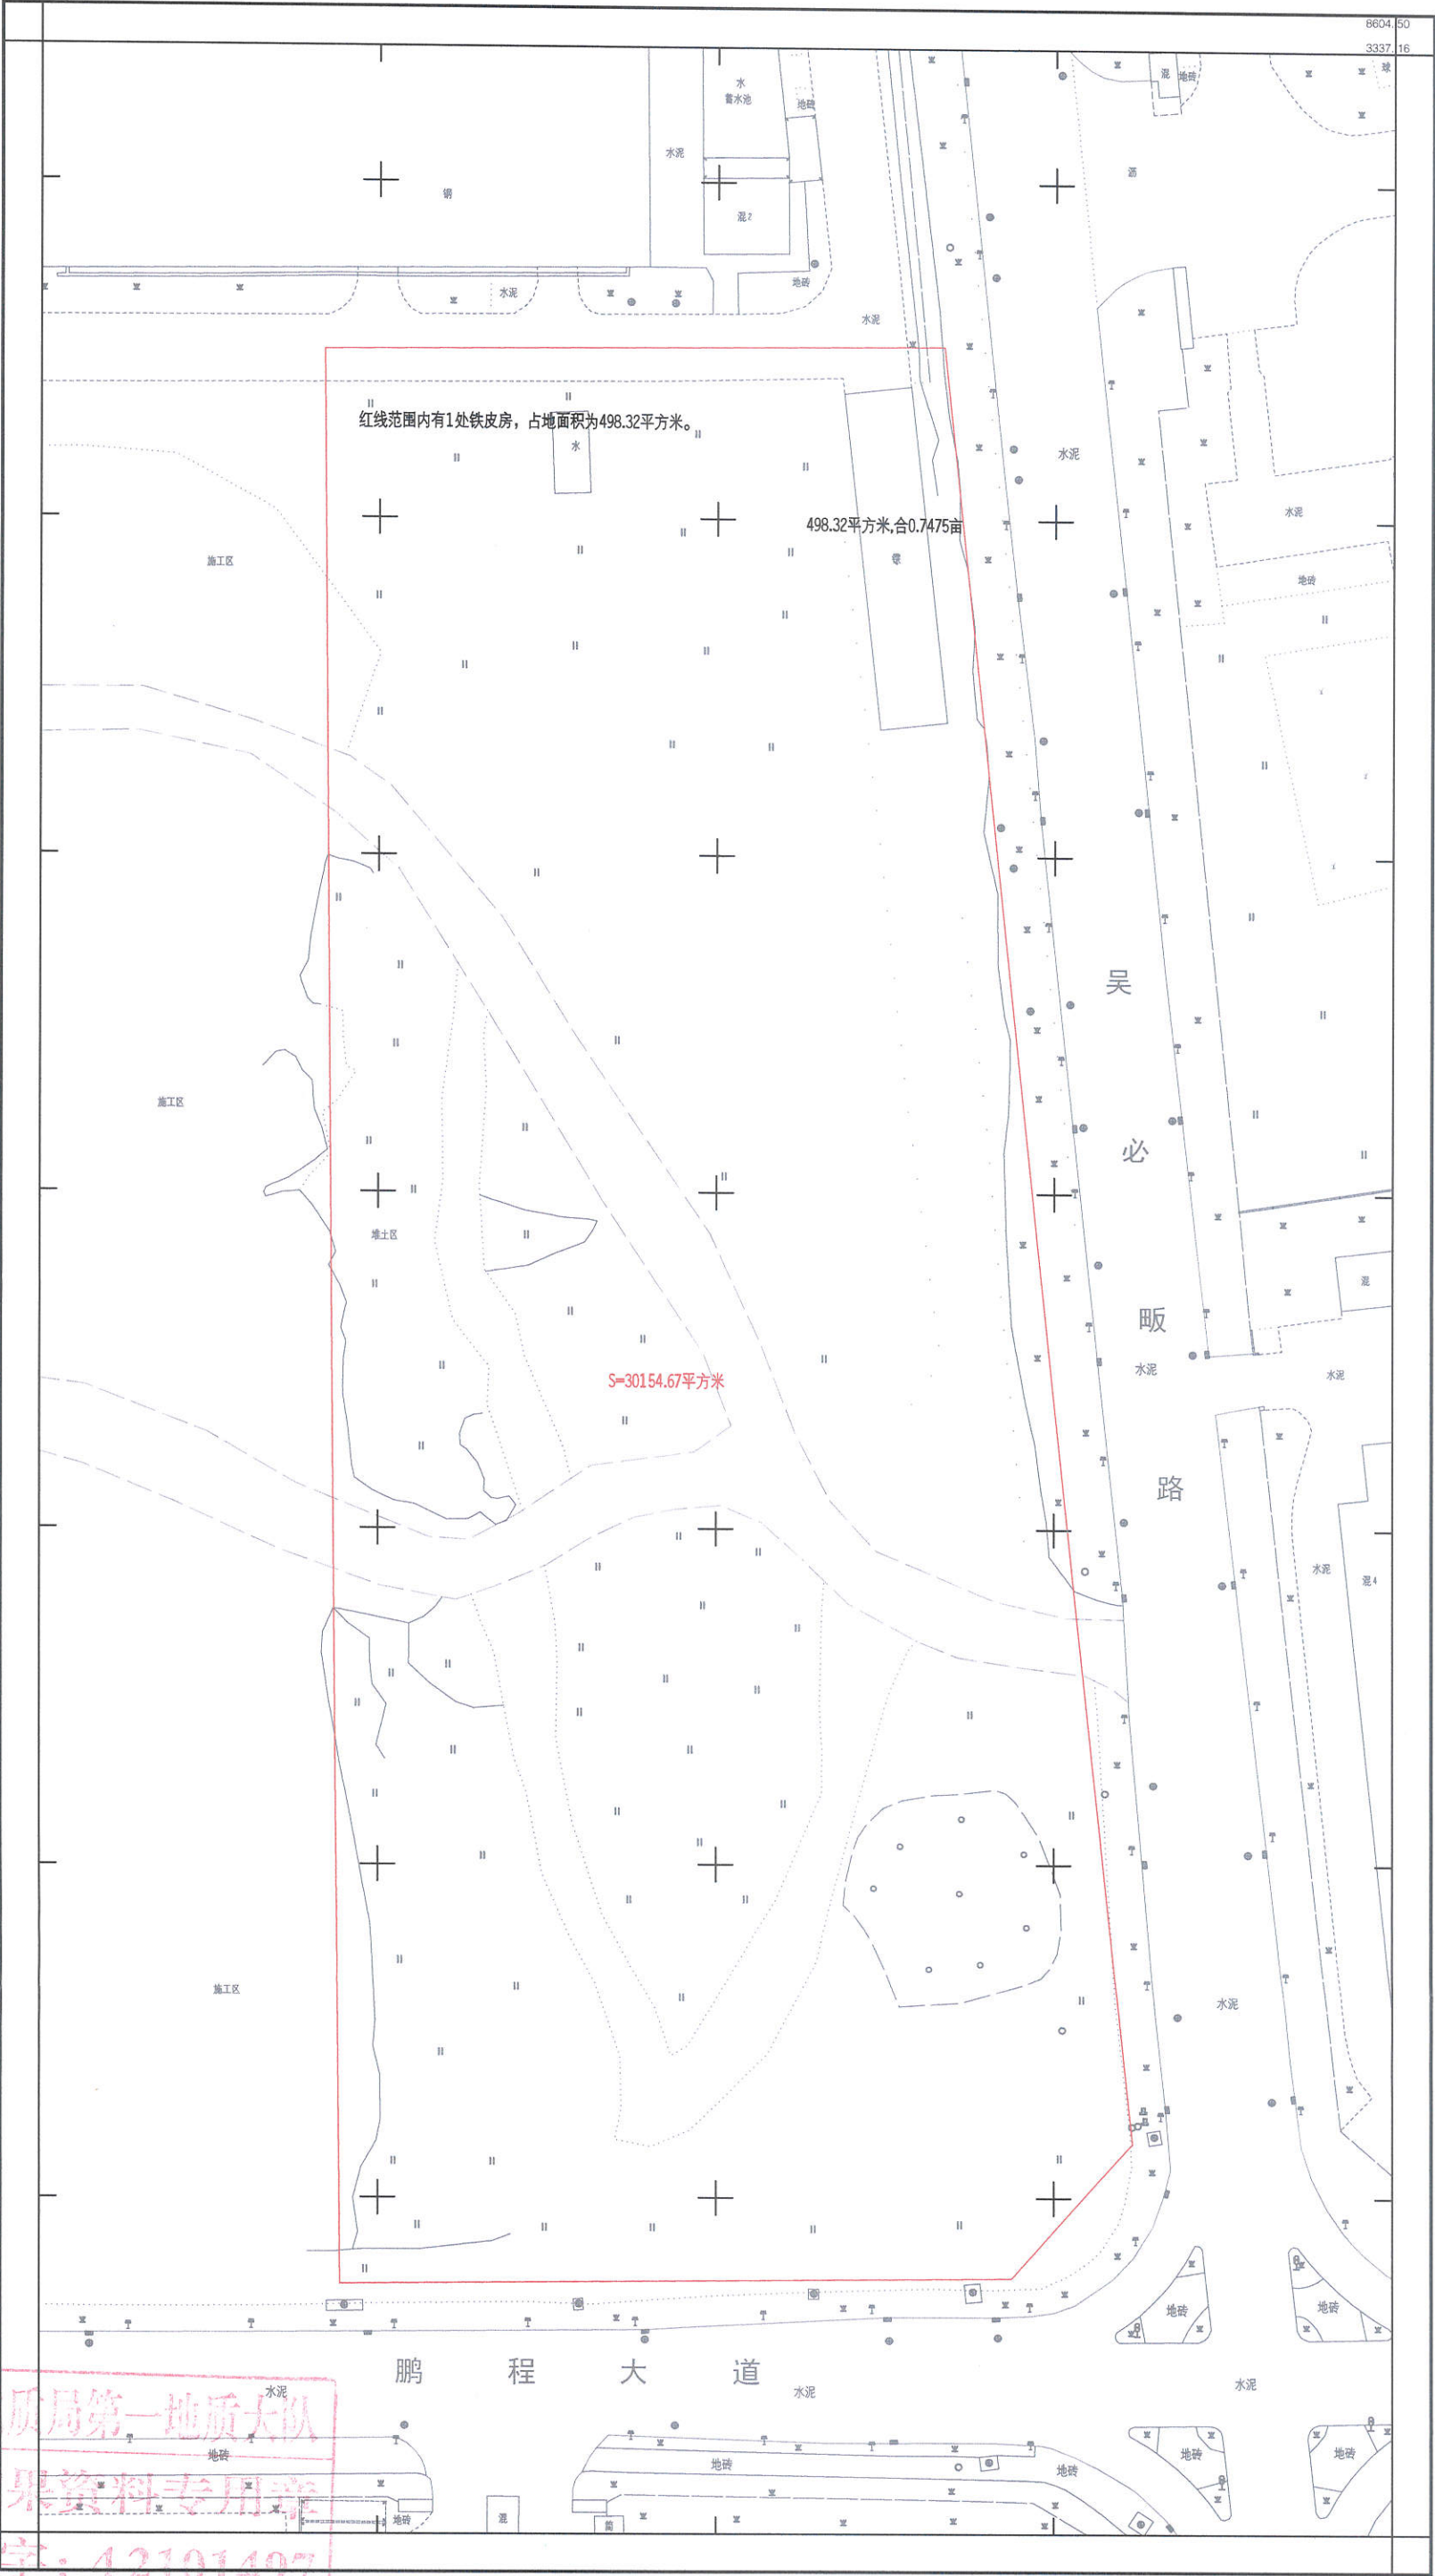

湖北省地质局第一地质大队

湖北省地质局第一地质大队
测绘成果资料专用章
甲测资字：42101107

CGCS2000坐标系,高斯投影,中央子午线114°。
1985国家高程基准,等高距为1m。
GB/T 20257.1-2017国家基本比例尺地形图图式 第1部分
1:500 1:1000 1:2000地形图图式。
2026年9月测制成图。

1:500

附注:测量员:陆丹
制图员:杨友明
检查员:杨卫