


四棵大道以南九创电子以北地块审批图

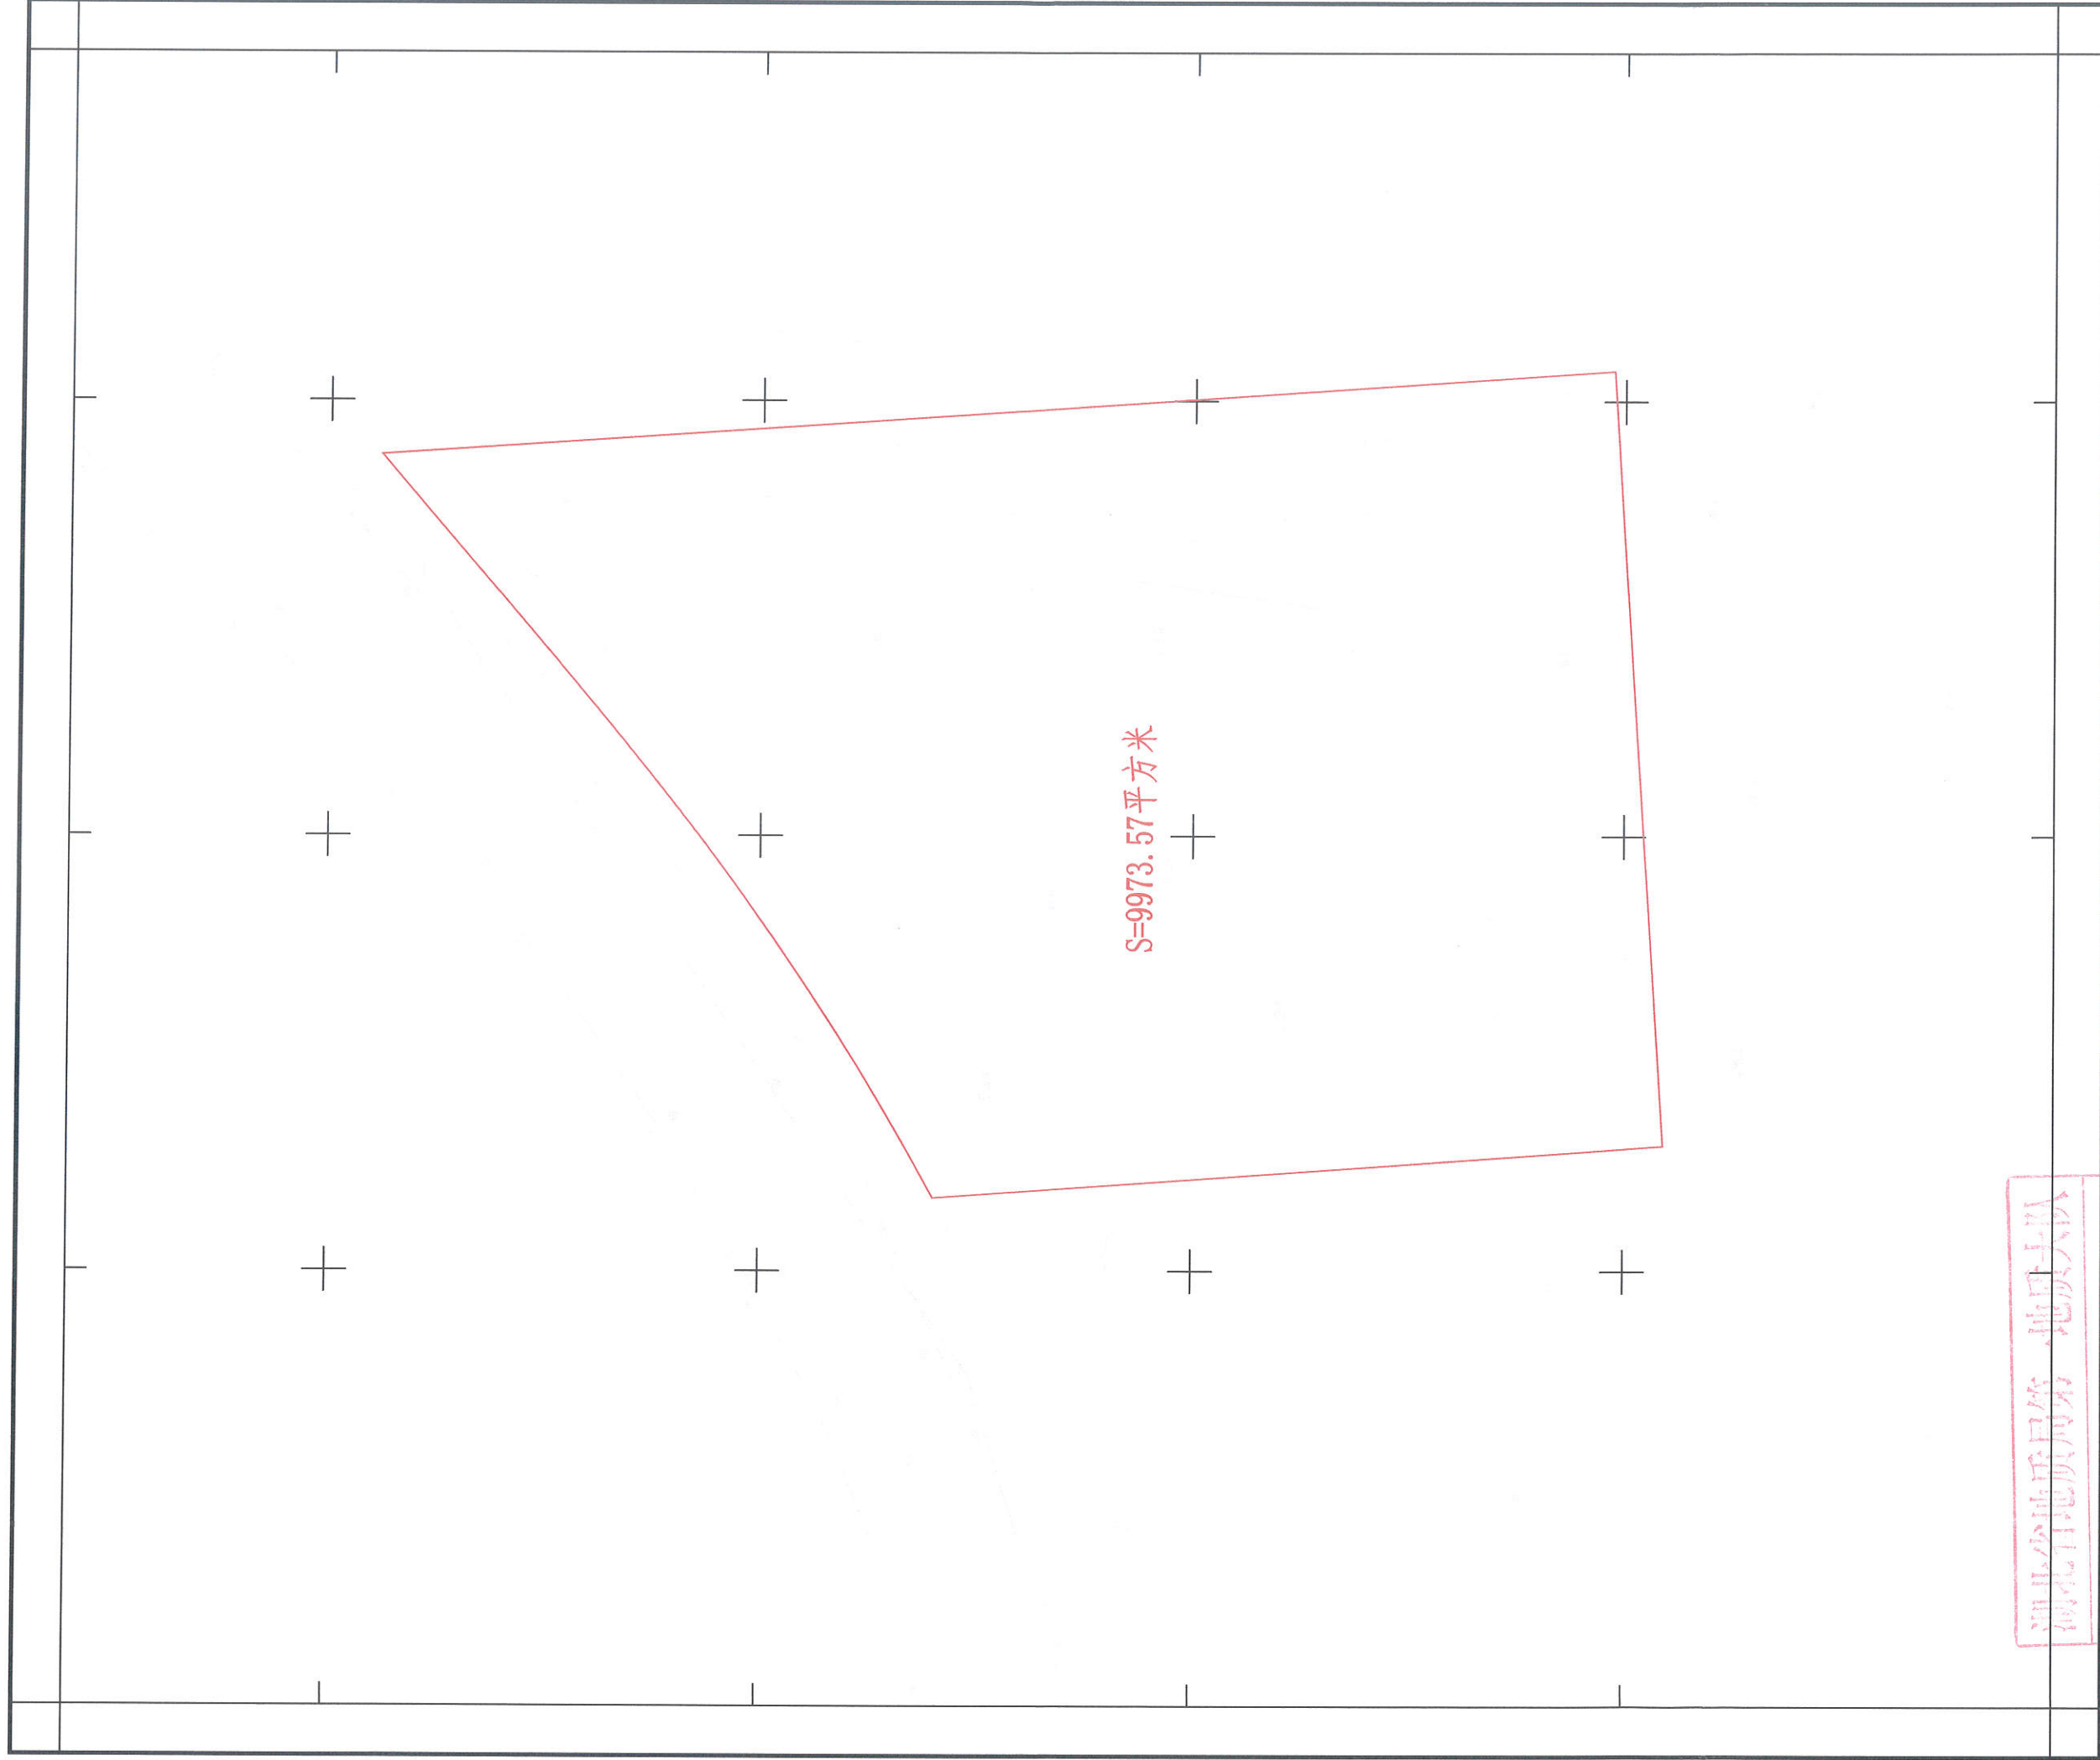

附注: 测量员: 王 碧
制图员: 胡卫桥
检查员: 肖 品

1:500